


SENTANDREJSKI PUT

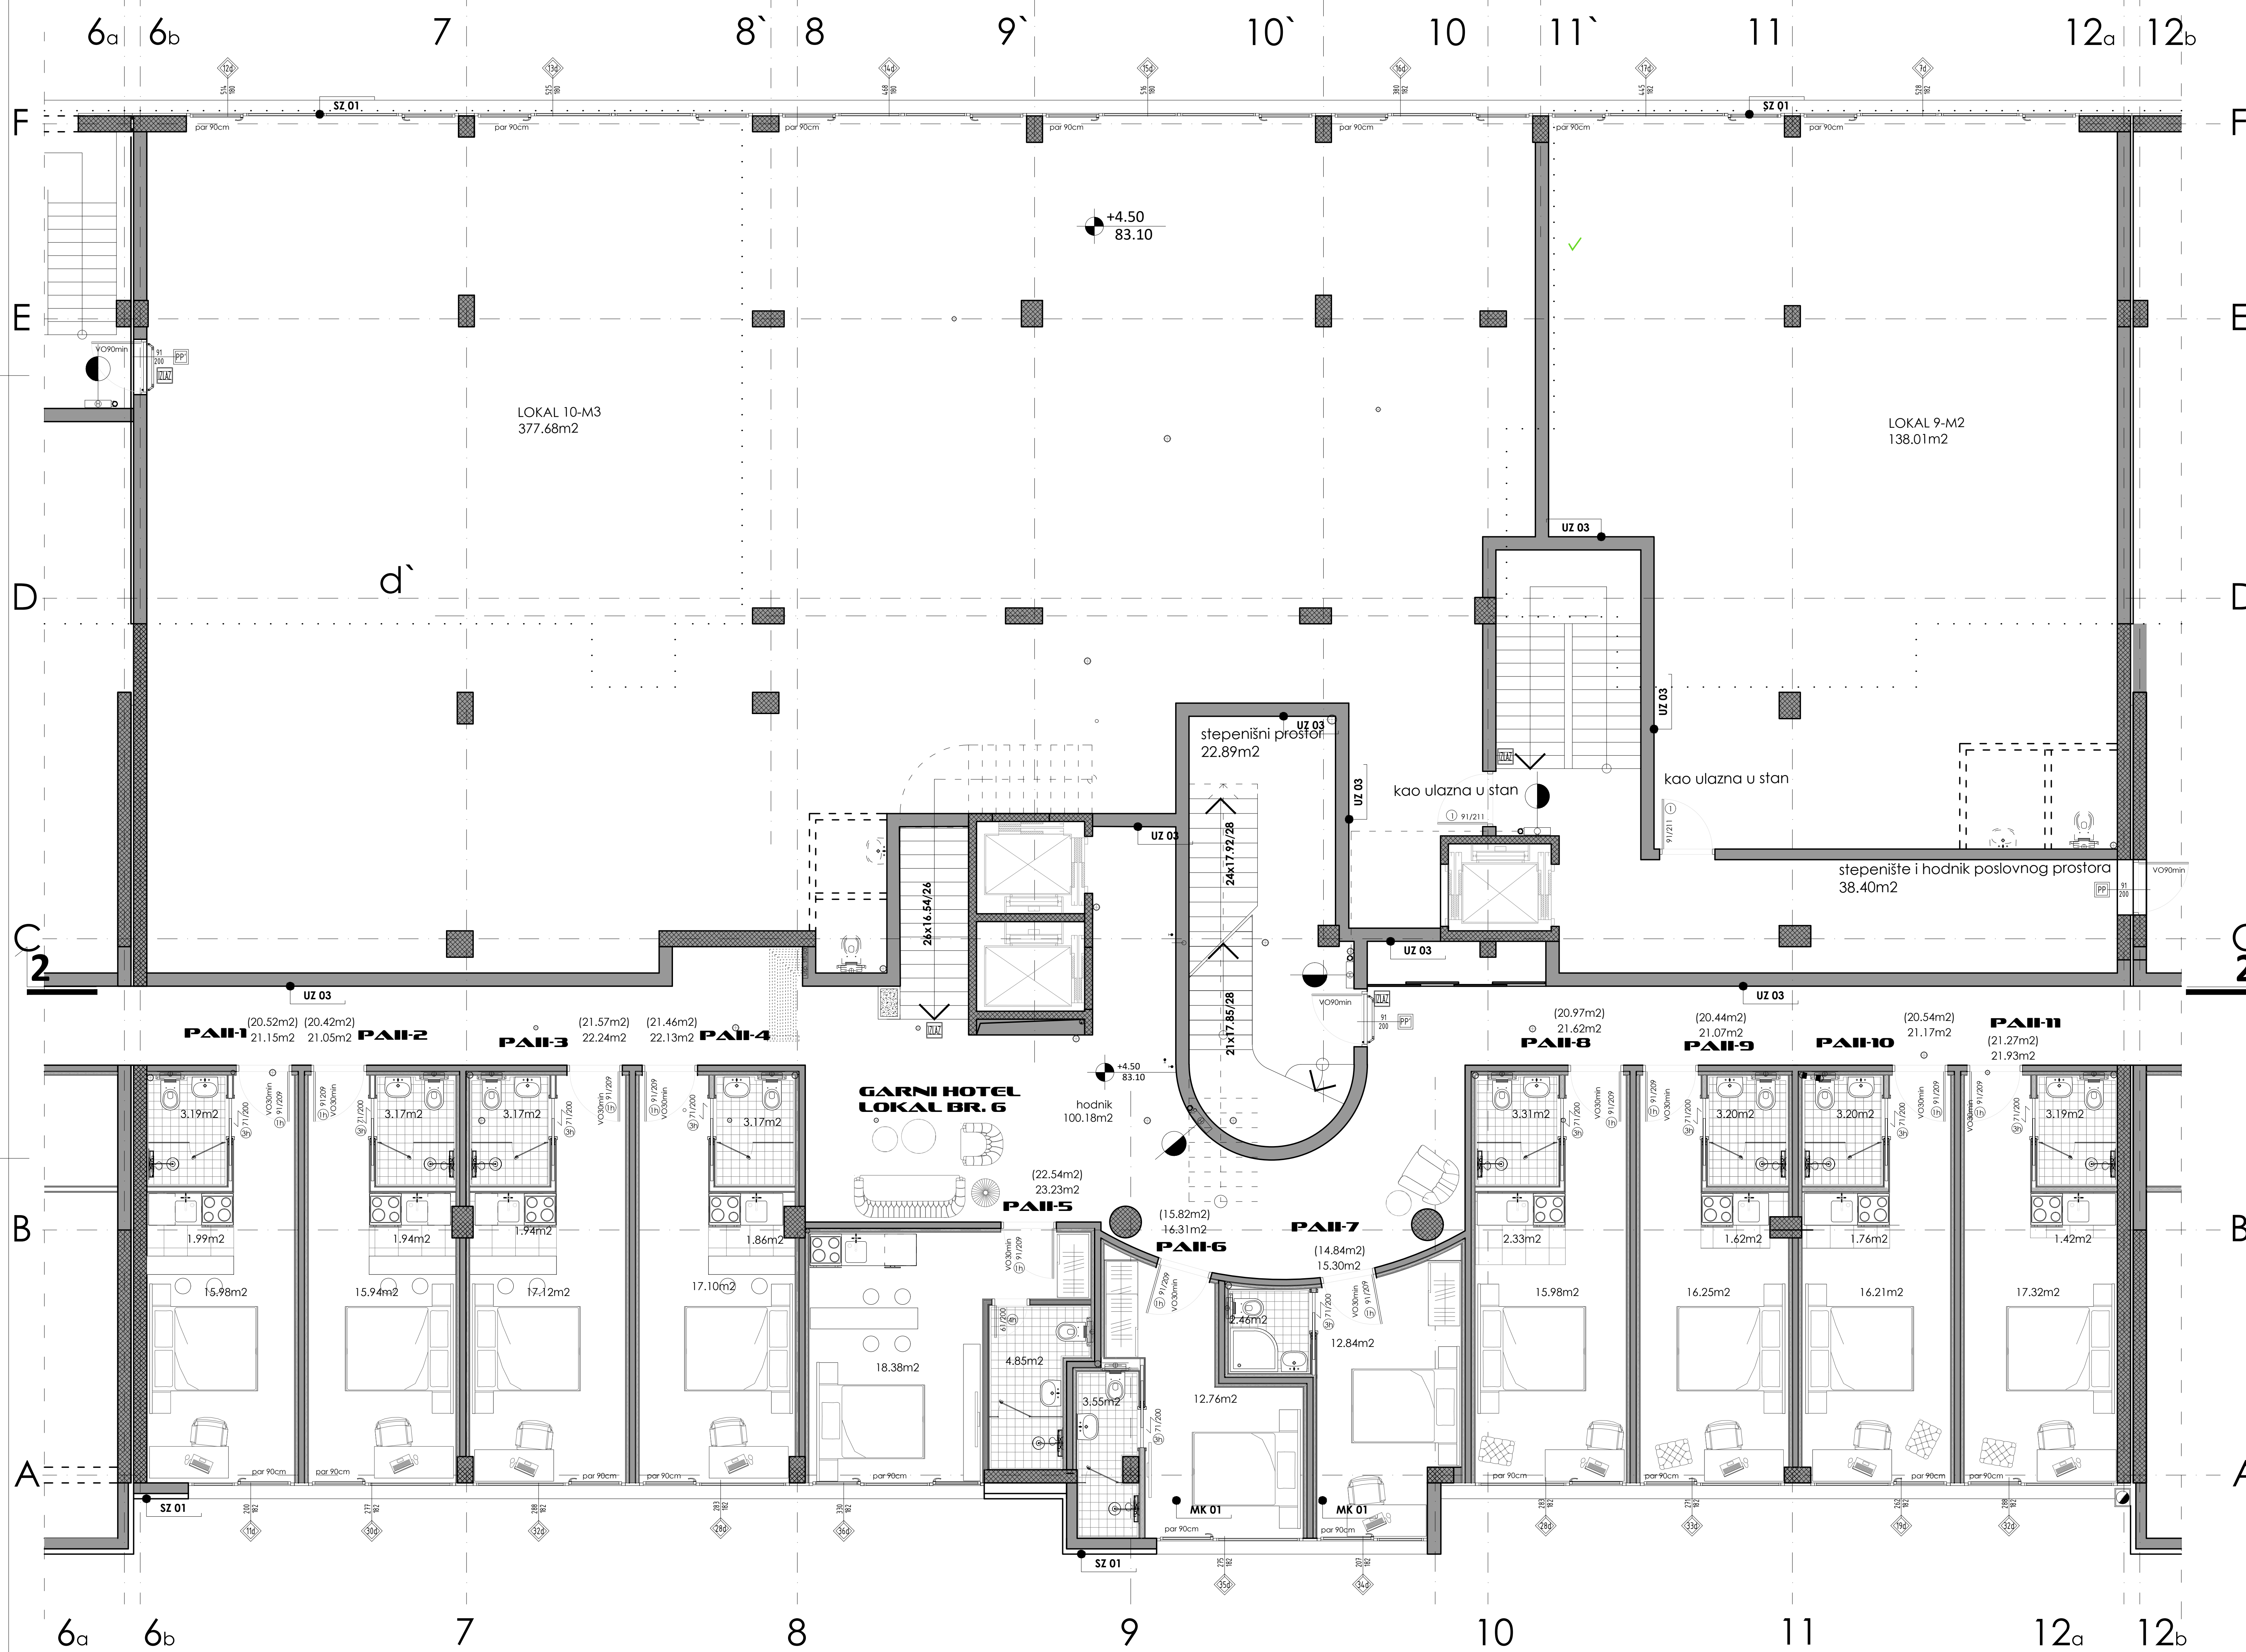

- SZ 01
 produžni malter.....2 cm
 klima blok.....20 cm
 kamena vuna.....10 cm
 tankoslojna fasada
- SZ 02
 produžni malter.....2 cm
 klima blok.....20 cm
 kamena vuna.....10 cm
 kliker opaka.....2 cm
- SZ 03
 produžni malter.....2 cm
 armirani beton.....25 cm
 kamena vuna.....12 cm
 tankoslojna fasada
- SZ 04
 gips karton ploče.....2.5 cm
 term izolacija.....7 cm
 armirani beton.....25 cm
 stropor (dilatacija).....5 cm
 armirani beton.....25 cm
 produžni malter.....2 cm
- MK 01
 parket
 cementna koljujica.....5 cm
 panna brana
 kamena vuna.....3 cm
 armirani beton.....20 cm
 kamena vuna.....15 cm
 tankoslojna fasada
- MK 02
 parket
 cementna koljujica.....5 cm
 panna brana
 kamena vuna.....3 cm
 armirani beton.....20 cm
 kamena vuna.....15 cm
 gips karton ploča.....1.5 cm
- MK 03
 keramičke pločice
 cementna koljujica.....5 cm
 panna brana
 kamena vuna.....6 cm
 armirani beton.....20 cm
 kamena vuna.....15 cm
 pe folija
 gips karton ploča.....1.5 cm
- MK 04
 keramičke pločice
 cementna koljujica.....5 cm
 panna brana
 kamena vuna.....3 cm
 armirani beton.....20 cm
 multipor ploče.....10 cm
 tankoslojni malter
- UZ 01
 gips-karton ploče.....2.5 cm
 kamena vuna.....5 cm
 ylong blok.....25 cm
 tankoslojni malter
- UZ 02
 gips-karton ploče.....2.5 cm
 kamena vuna.....7 cm
 armirani beton.....20 cm
 produžni malter.....2 cm
- UZ 03
 cementni malter.....2 cm
 ylong fono blok.....25 cm
 cementni malter.....2 cm
- UZ 04
 gips-karton ploče.....2.5 cm
 kamena vuna.....7 cm
 armirani beton.....20 cm
 produžni malter.....2 cm
- UZ 05
 gips-karton ploče.....2.5 cm
 kamena vuna.....7 cm
 armirani beton.....20 cm
 produžni malter.....2 cm
- UZ 06
 gips-karton ploče.....2.5 cm
 kamena vuna.....7 cm
 armirani beton.....15 cm
- UZ 07
 gips-karton ploče.....2.5 cm
 kamena vuna.....7 cm
 armirani beton.....20 cm
 opaka.....6.5 cm
 produžni malter.....2 cm
- EK 01
 produžni malter.....2 cm
 armirani beton.....20 cm
 panna brana
 stropor.....25 cm
 cementna koljujica.....5 cm
 hidro izolacija
 šunak.....20 cm
- EK 02
 gips karton ploče.....1.5 cm
 pe folija
 kamena vuna.....15 cm
 armirani beton.....20 cm
 panna brana
 stropor.....10 cm
 cementna koljujica.....5 cm
 hidro izolacija
 šunak.....20 cm
- EK 03
 produžni malter.....2 cm
 armirani beton.....20 cm
 panna brana
 stropor.....25 cm
 cementna koljujica.....15 cm
 hidro izolacija
 poljunt. zeleni krov.....20 cm
- PII 01
 epoksidni pod
 armirani beton.....50 cm
 podložni beton.....15 cm
 tampon sij šljunka.....40 cm
- PII 01
 gips-karton ploče.....2.5 cm
 kamena vuna.....7 cm
 armirani beton.....25 cm
 hidro izolacija

OSNOVA MEZANINA
1:50

INVESTITOR : "GALENS INVEST" d.o.o.
 OBJEKAT : HAJDUK VELJKOVA 11, Novi Sad
 STARBENO POSLOVNE OBJEKAT
 (Planirani objekat u ulaznoj zoni ulaza 11)

IZOŠTAŠ :
 ILO: PROJEKAT ARHITEKTURE-ENIGMA I.Z. ULAZ "B"
 (Izopis Partizanske ulice i Sentandrejskog puta, br. parc. 3343/3 K2 Novi Sad 1)

TEH. DOKUMENTACIJA : PROJEKAT ZA IZVOĐENJE (P2)
 ILO: PROJEKAT ARHITEKTURE-ENIGMA I.Z. ULAZ "B"
 (Izopis Partizanske ulice i Sentandrejskog puta, br. parc. 3343/3 K2 Novi Sad 1)

PROJEKTOVANJE I INŽENJERING
MARHI
 300 F333 07
 MIRKO PAVLOVIĆ
 E- BR: 370/19-PZ-I-B-1
 DATUM: XII / 2019

LIST 06